

# 中华人民共和国 建设用地规划许可证

地字第 2020-0023 号

根据《中华人民共和国土地管理法》《中华人民共和国城乡规划法》和国家有关规定，经审核，本建设用地符合国土空间规划和用途管制要求，颁发此证。

发证机关 开化县自然资源和规划局

日期 2020年6月24日




用地单位	开化县华铁控股集团有限公司
项目名称	开化县华埠351国道拆迁安置房建设项目一期工程
批准用地机关	
批准用地文号	
用地位置	开化县华埠镇叶溪村
用地面积	11081平方米
土地用途	居住用地
建设规模	
土地取得方式	国有划拨
附图及附件名称	附：红线图

和物



划  
效

2002

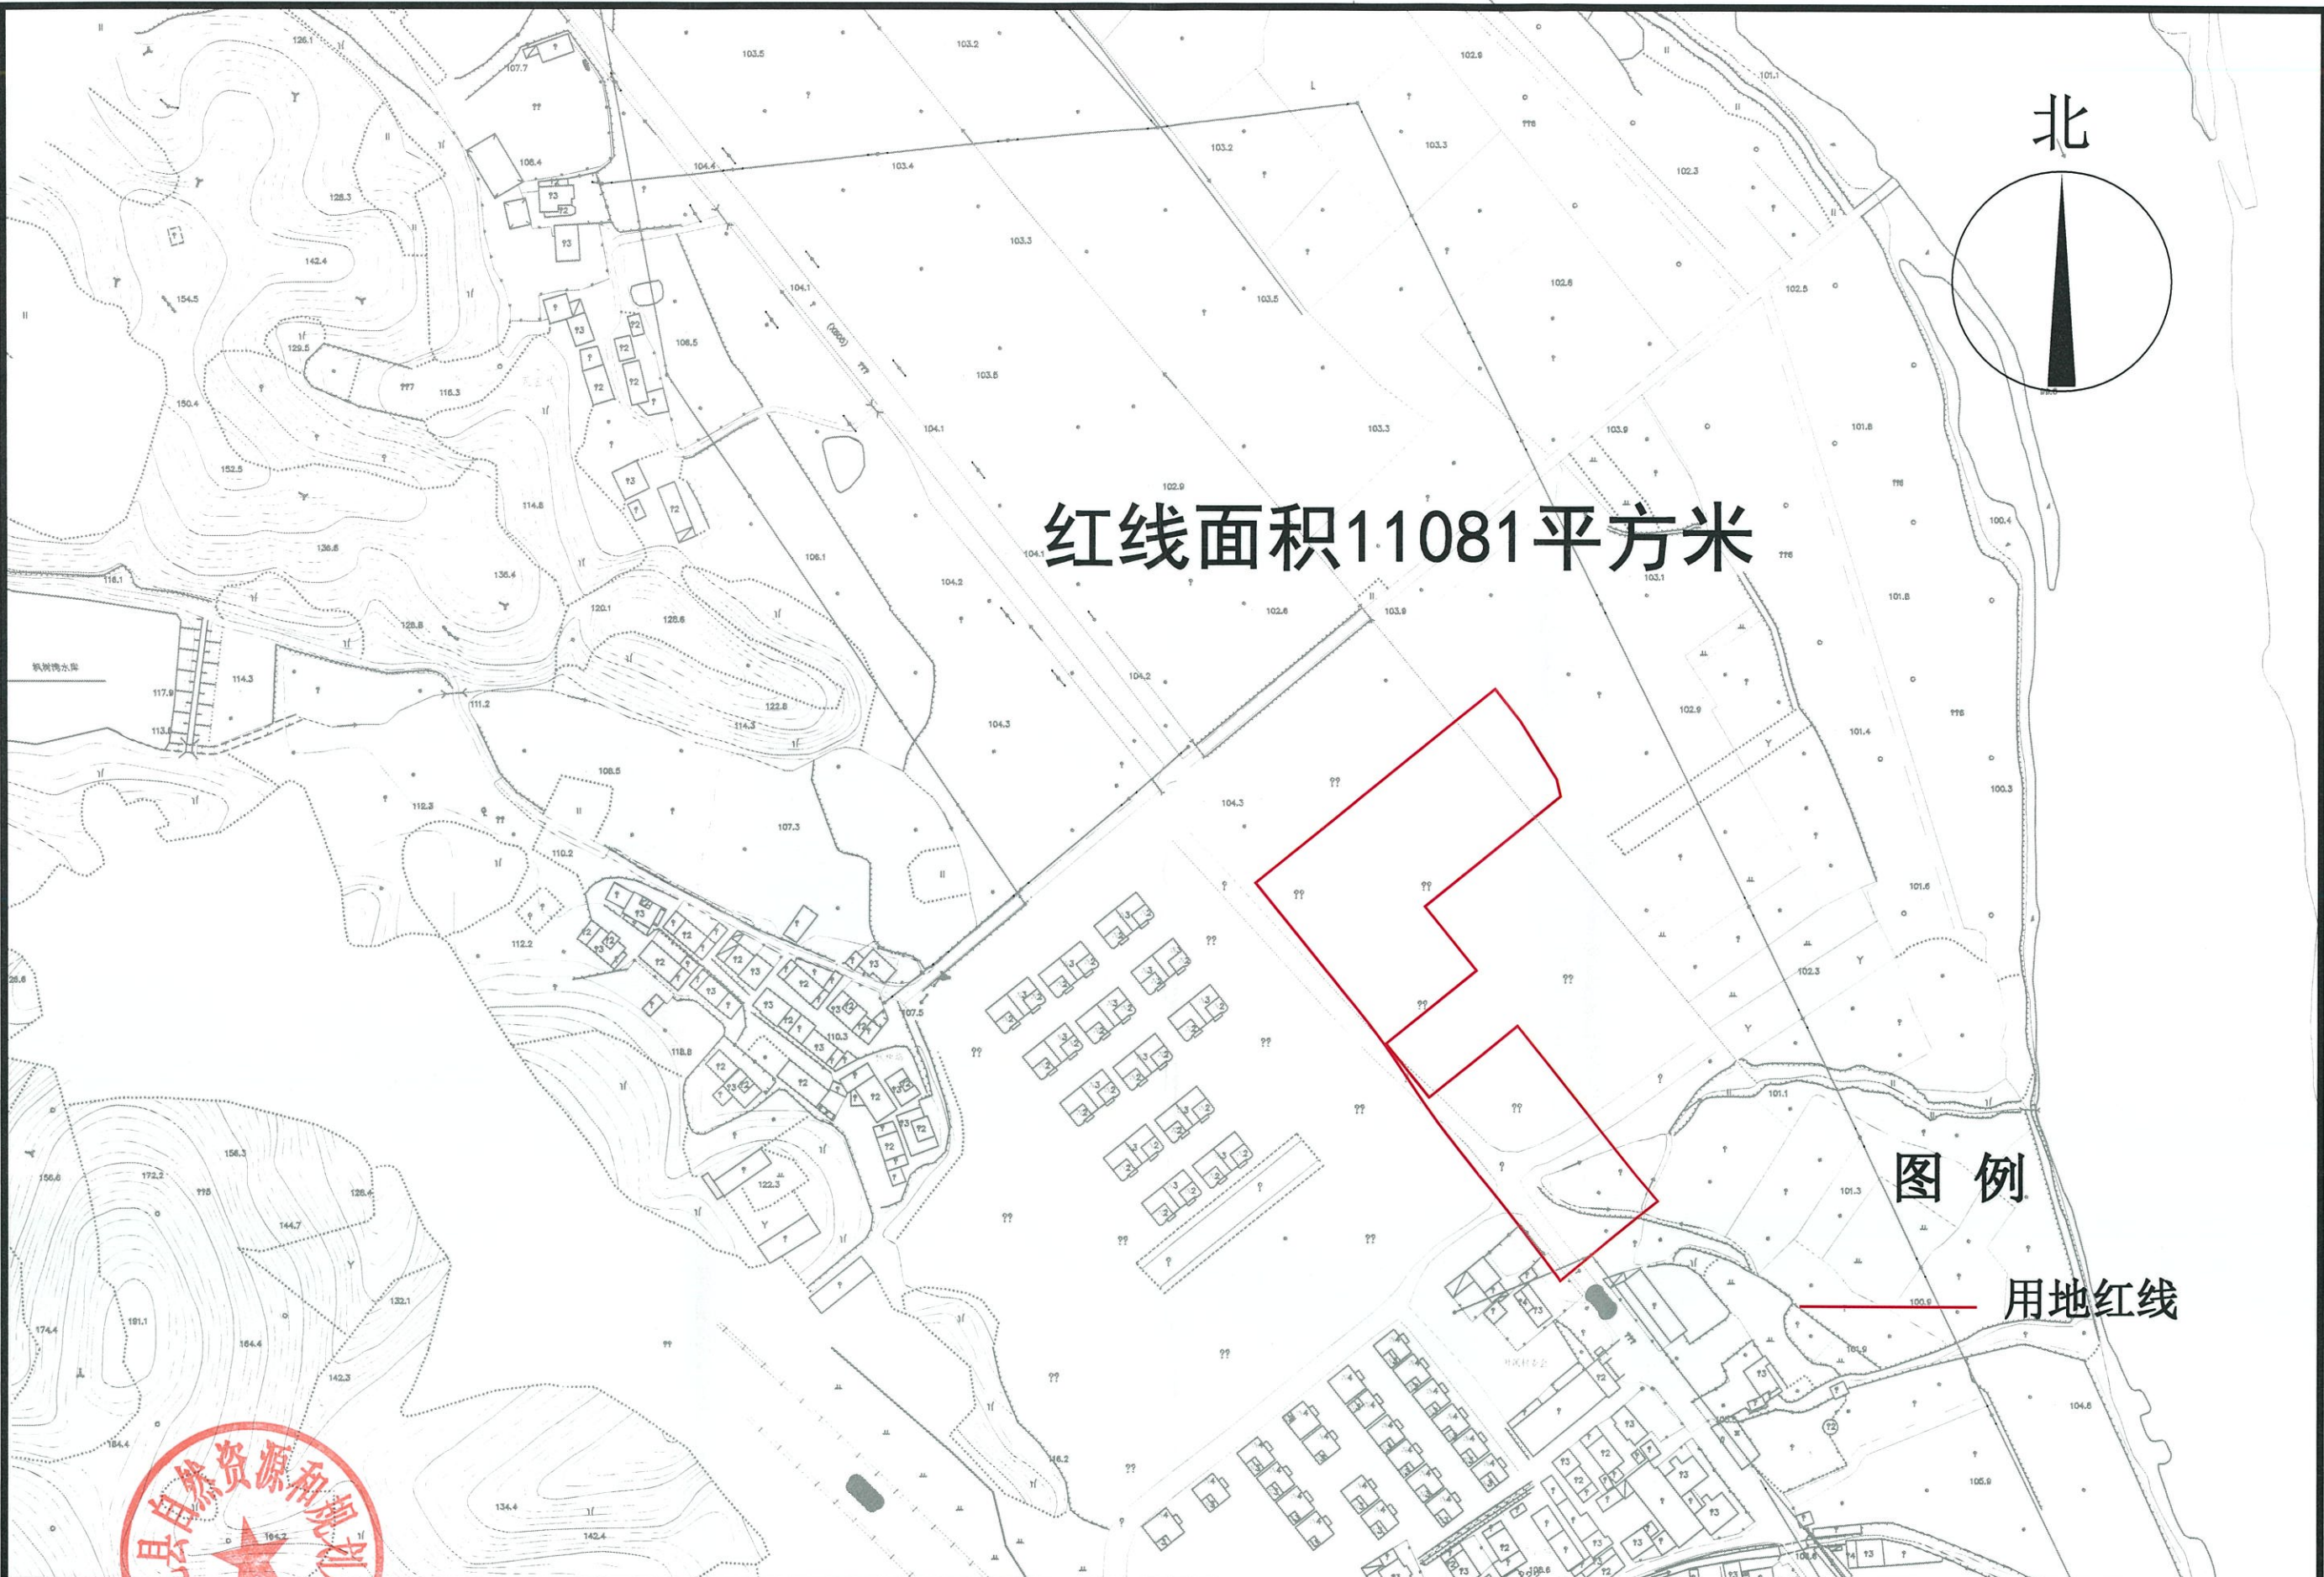

红线面积11081平方米

图例

用地红线



开化县自然资源和规划局

工程名称	开化县华埠351国道拆迁安置房建设项目一期工程	坐标系	衢州2000	日期	2020年6月22日
图名	用地红线图				

衢州2000坐标系