

中华人民共和国 建设用地规划许可证

地字第 华字[2020]1 号


根据《中华人民共和国城乡规划法》第三十七、第三十八条规定，经审核，本用地项目符合城乡规划要求，颁发此证。

发证机关 开化县自然资源和规划局

日期 2020年3月6日



用地单位	开化县华铁国有资产经营有限公司
用地项目名称	开化县高铁新城叶溪安置小区(二期)工程项目 --单体排屋A、双联排屋B
用地位置	开化县华埠镇叶溪村
用地性质	居住用地
用地面积	7407平方米
建设规模	
附图及附件名称	附红线图

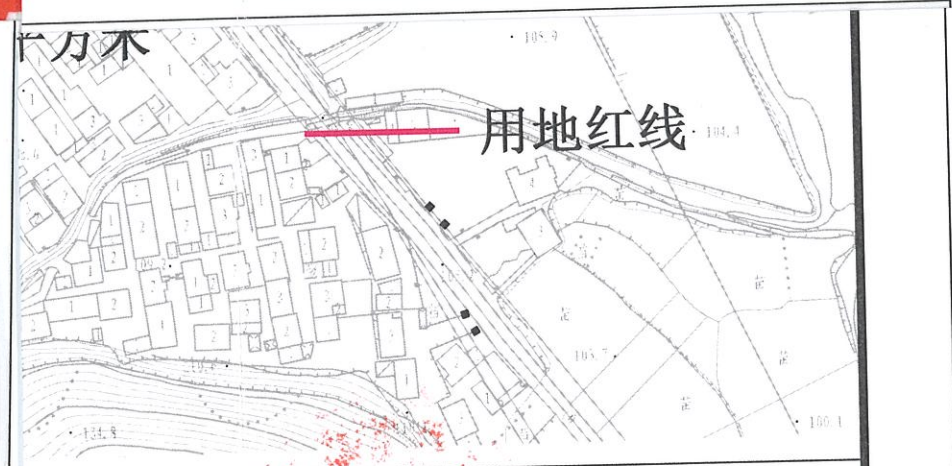


坐标系	日期
衢州2000	2020年2月28日

NO 332017005282

划要求
违法行
法律效

规划部

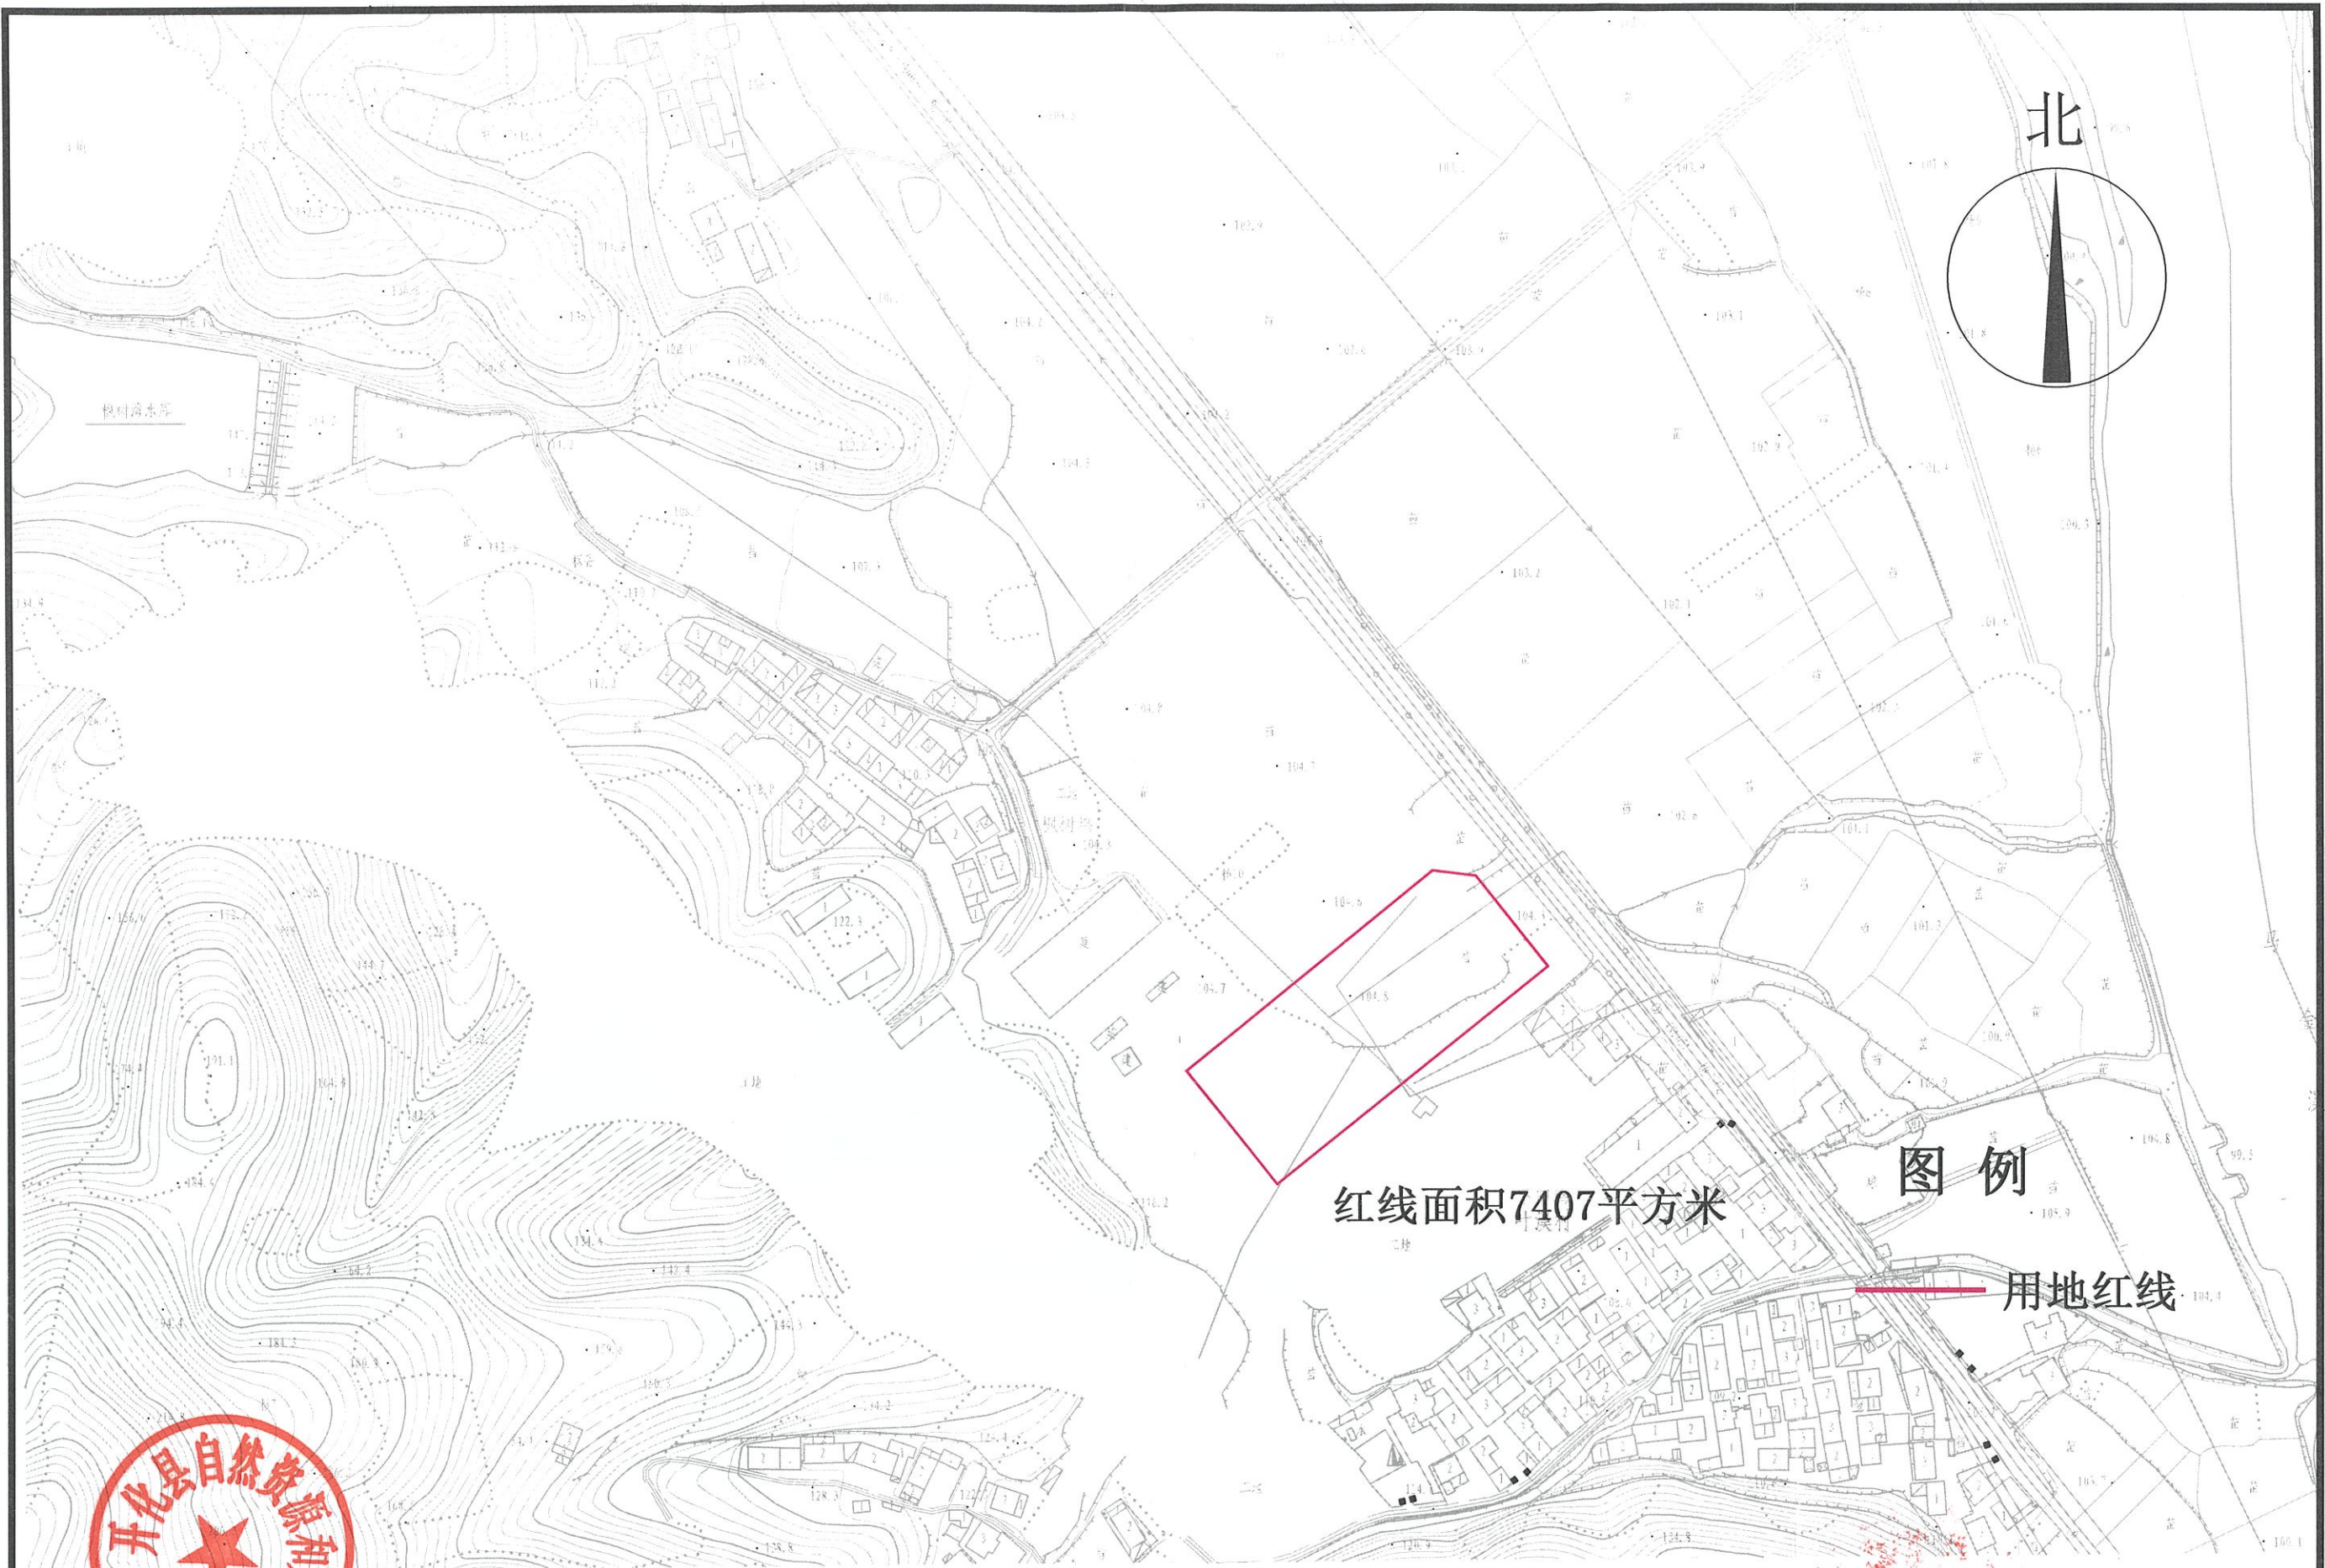

开化县自然资源和规划局

工程名称	开化县高铁新城叶溪安置小区(二期)工程项目-单体排屋A、双联排屋B	坐标系	日期
图名	用地红线图	衢州2000	2020年2月28日