

# 中华人民共和国 建设项目 用地预审与选址意见书

用字第 330824202000341 号

根据《中华人民共和国土地管理法》《中华人民共和国城乡规划法》和国家有关规定，经审核，本建设项目符合国土空间用途管制要求，核发此书。

核发机关 开化县自然资源和规划局

日期 2020年6月9日



基 本 情 况	项目名称	开化县华埠351国道拆迁安置房建设项目
	项目代码	2020-330824-47-01-126593
	建设单位名称	开化县华铁控股集团有限公司
	项目建设依据	开发改项建[2020]21号
	项目拟选位置	开化县华埠镇叶溪村
	拟用地面积 (含各地类明细)	4.1299公顷(农转用耕地2.2295公顷,建设用地0.3563公顷,另有耕地1544公顷符合规划局调条件)
	拟建设规模	



附图及附件名称

附:地形图



的  
等  
重

# 开化县华埠351国道拆迁安置房建设项目红线图

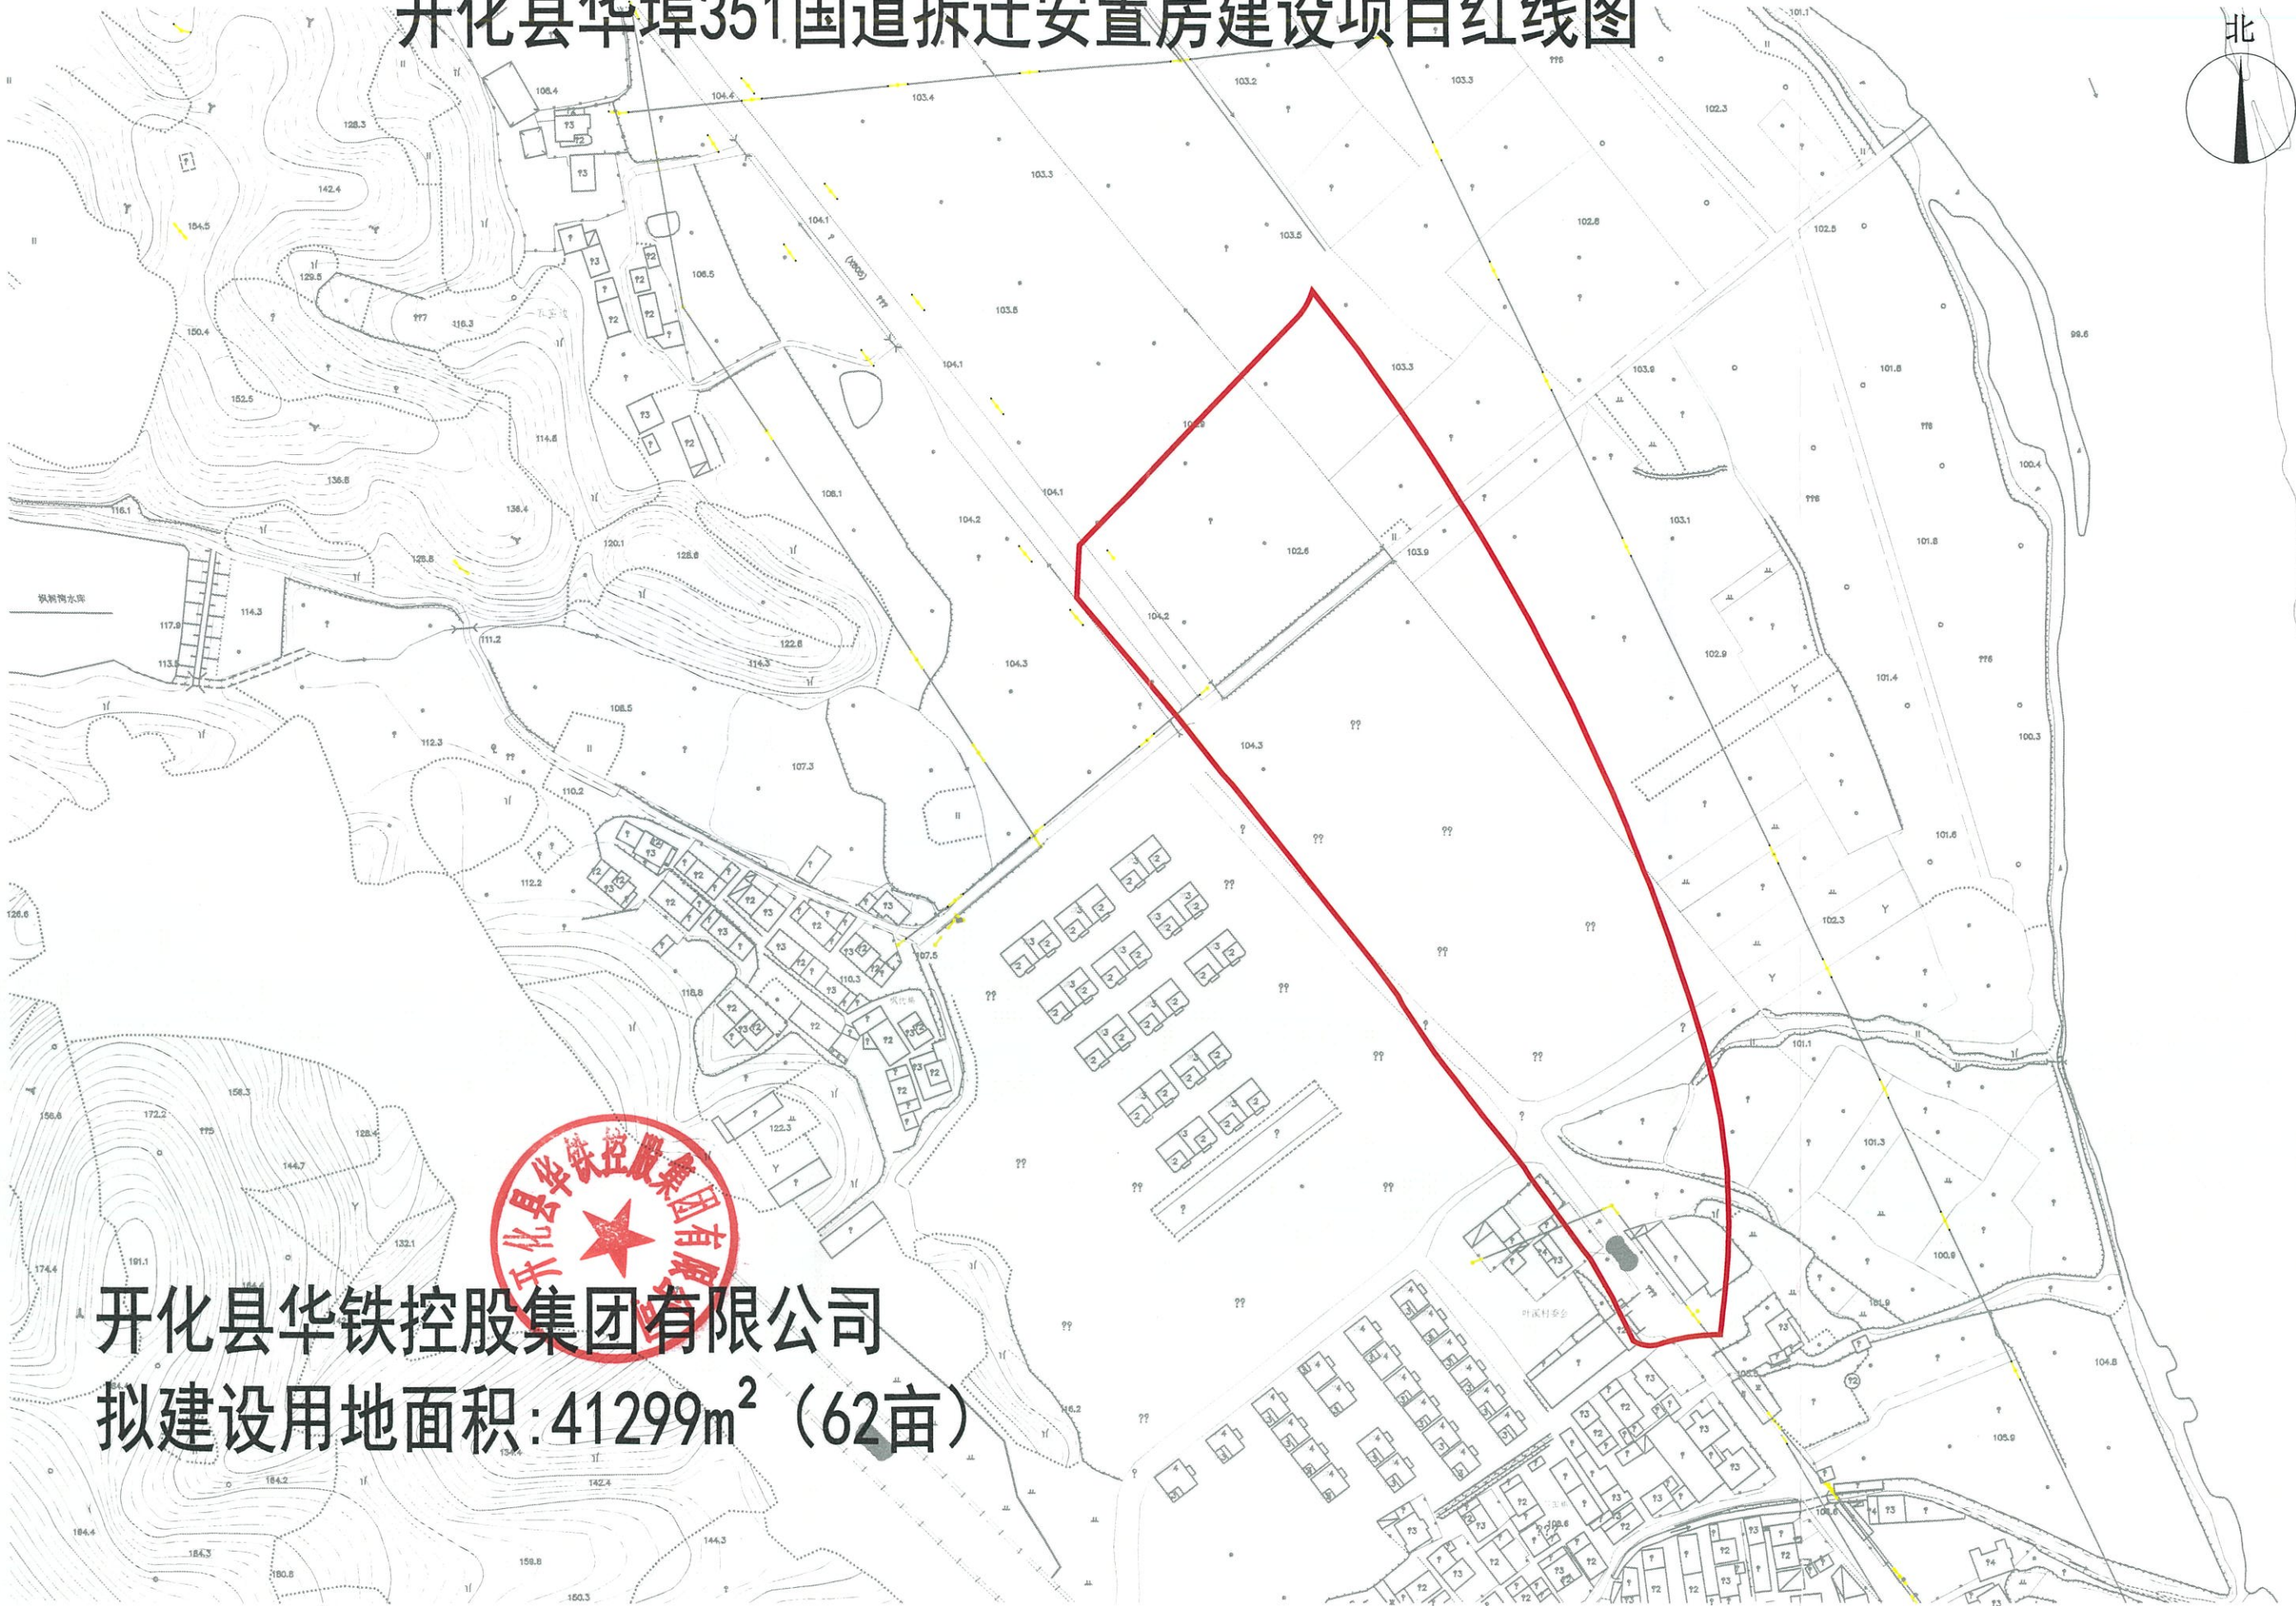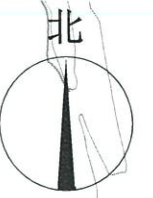

开化县华铁控股集团有限公司  
拟建设用地面积: 41299m<sup>2</sup> (62亩)

